

Auszug aus dem Liegenschaftskataster

Liegenschaftskarte 1:1000

Erstellt am 08.11.2017


Flurstück: 1/4
Flur: 13
Gemarkung: Elmshorn

Gemeinde: Elmshorn
Kreis: Pinneberg



Erteilende Stelle: Katasteramt Seminarweg 7
23795 Bad Segeberg
Telefon: 04551-9961-0

E-Mail: Poststelle-BadSegeberg@LVermGeo.landsh.de

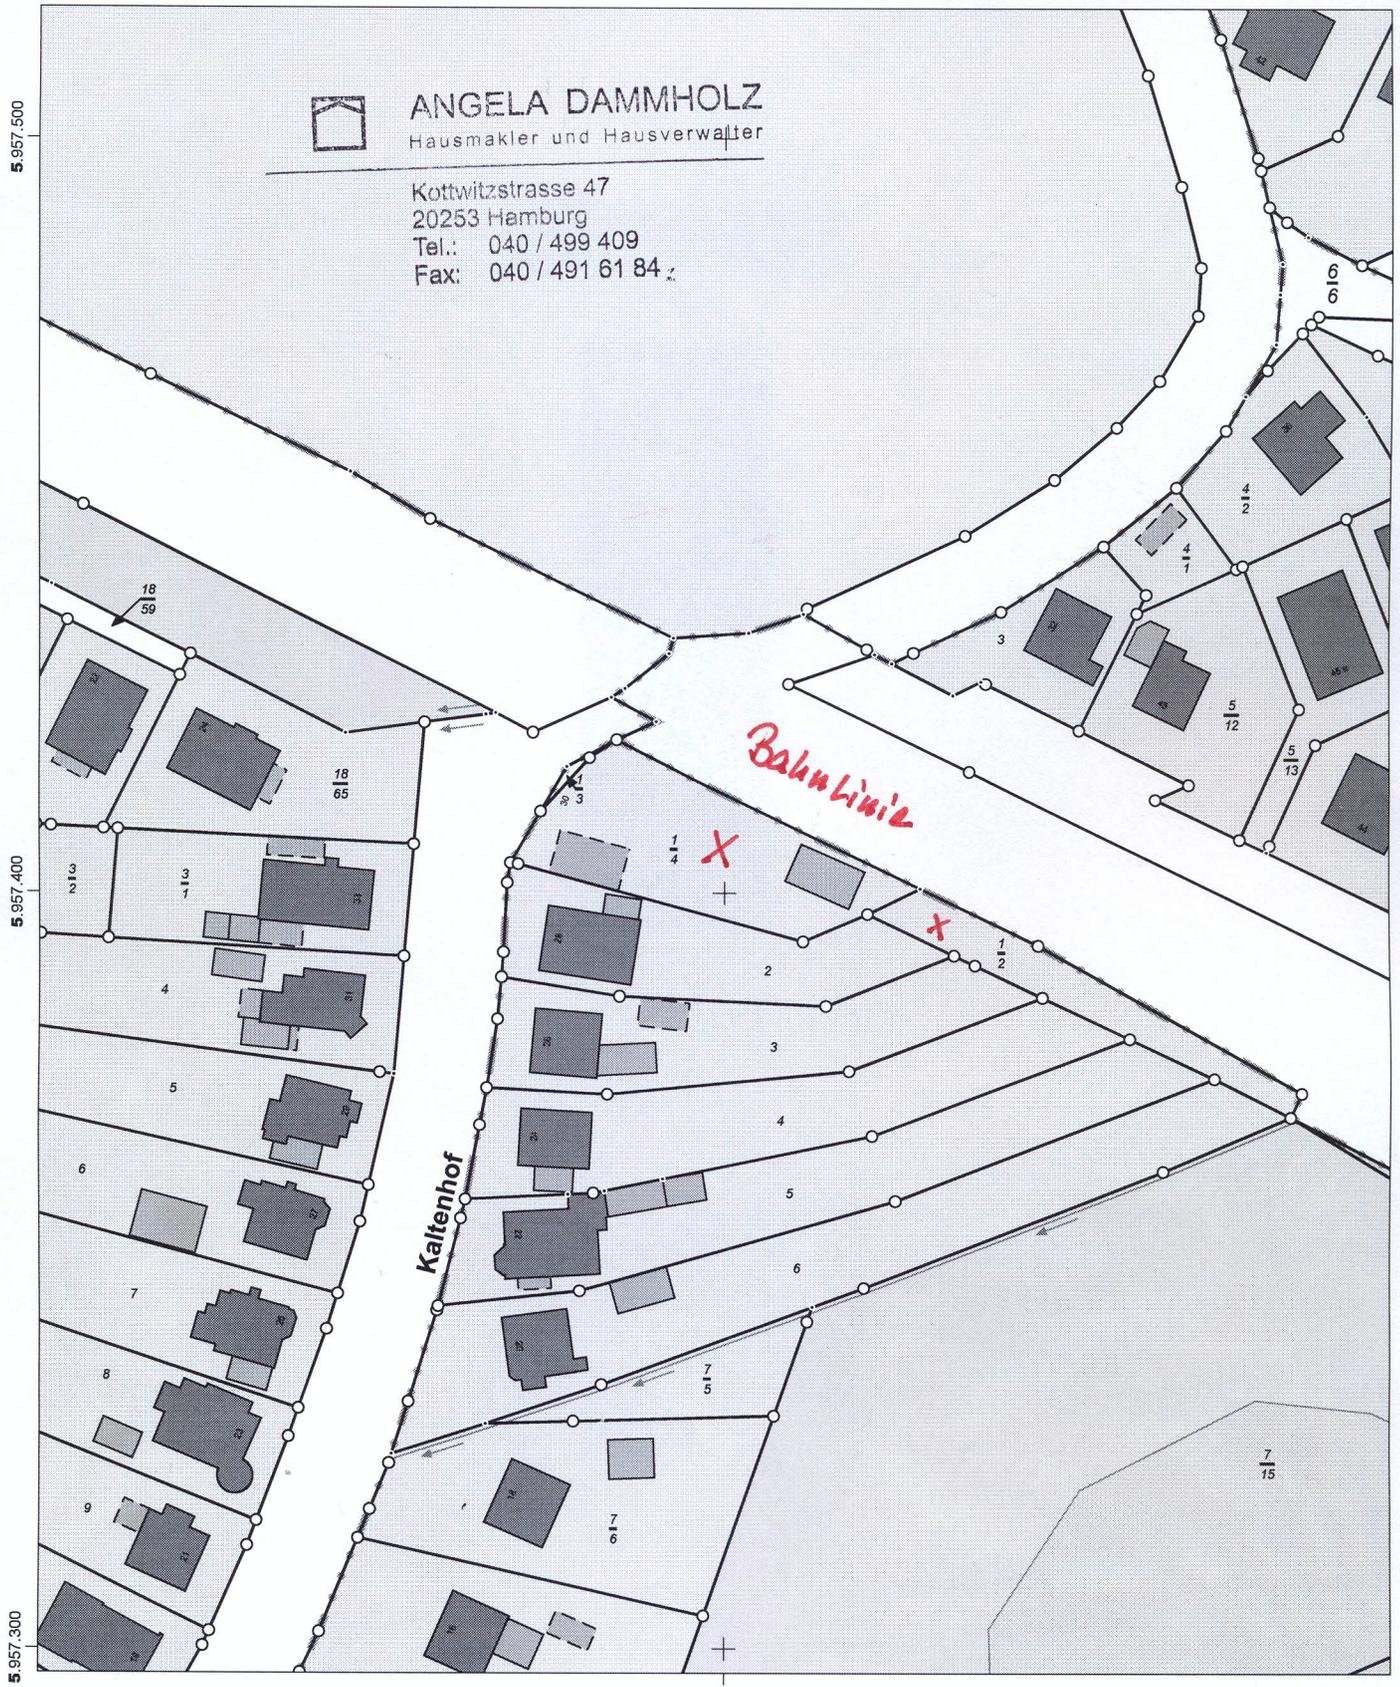

ANGELA DAMMHOLZ
Hausmakler und Hausverwalter

Kottwitzstrasse 47
20253 Hamburg
Tel.: 040 / 499 409
Fax: 040 / 491 61 84 z

Kaltenhof

Bahnlinie

32.542.600

Maßstab: 1:1000 0 10 20 30 Meter

Für den Maßstab dieses Auszugs aus dem Liegenschaftskataster ist der ausgedruckte Maßstabsbalken maßgebend. Dieser Auszug ist maschinell erstellt und wird nicht unterschrieben. Vervielfältigung, Umarbeitung, Veröffentlichung und Weitergabe an Dritte nur mit Zustimmung des Landesamtes für Vermessung und Geoinformation Schleswig-Holstein oder zum eigenen Gebrauch (§9 Vermessungs- und Katastergesetz i.d.F. vom 12.05.2004, geändert durch Gesetz vom 15.12.2010).

